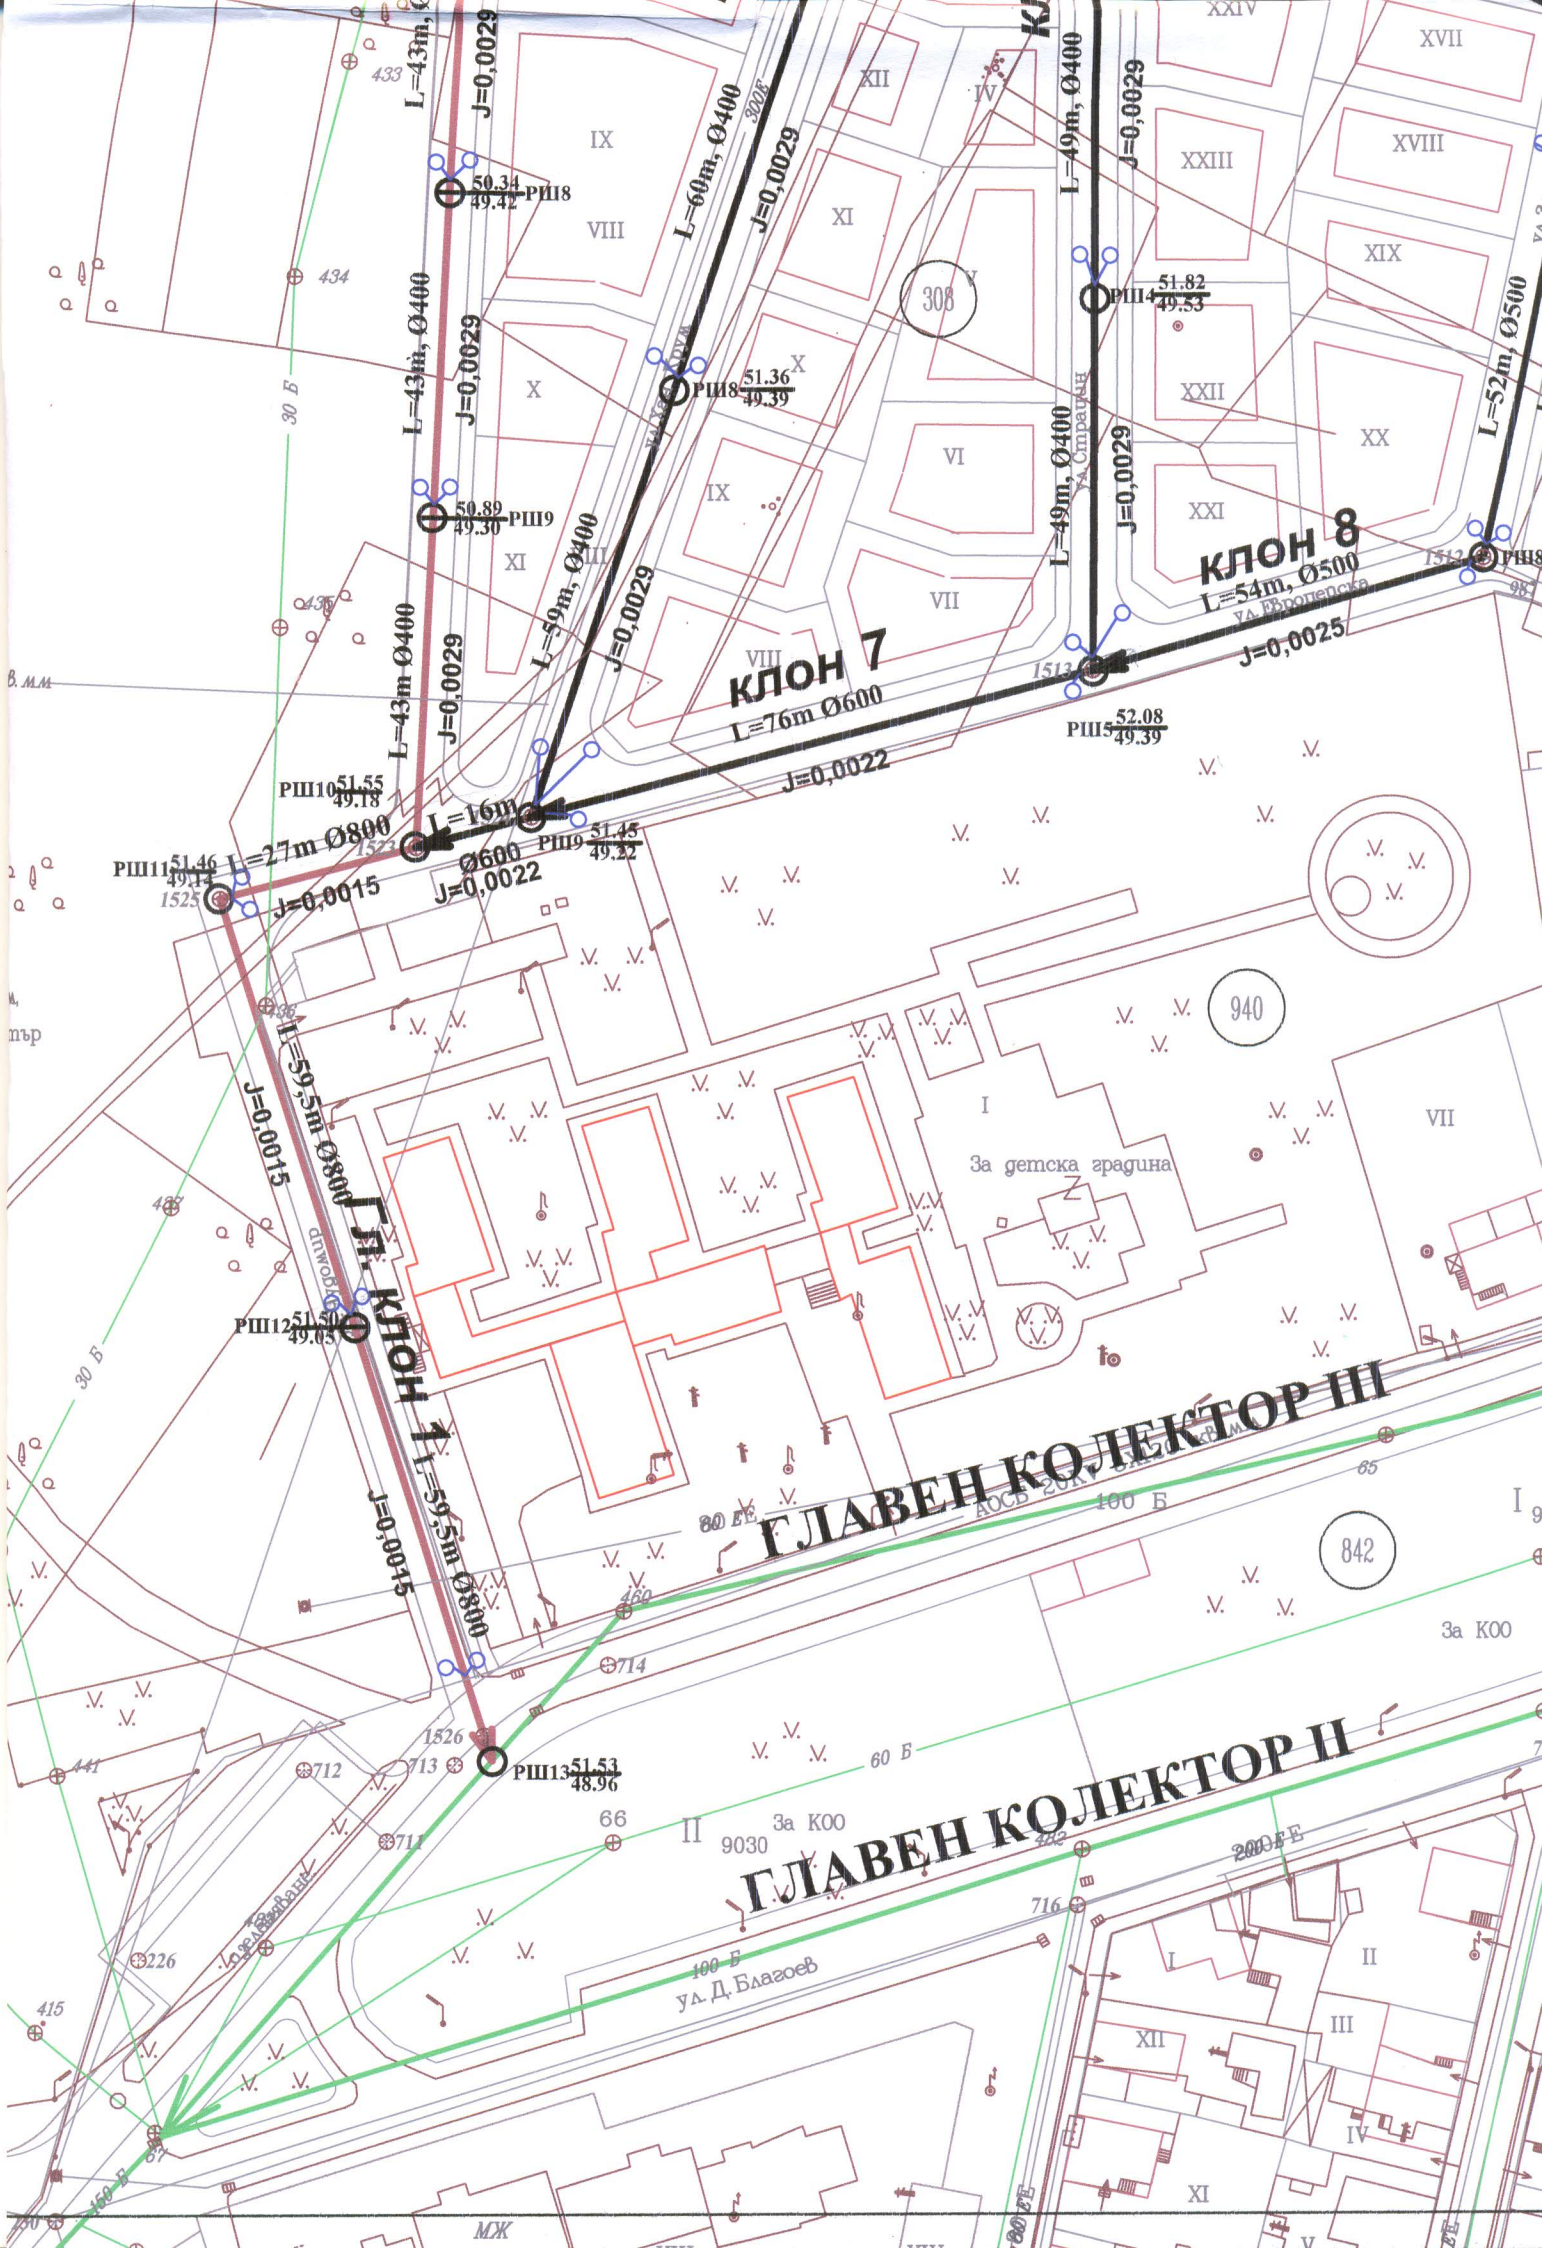

КЛОН 7
L=76m Ø600
J=0,0022
КЛОН 8
L=54m, Ø500
J=0,0025
L=60m, Ø400
J=0,0029
L=49m, Ø400
J=0,0029
L=43m, Ø400
J=0,0029
L=59m, Ø400
J=0,0029
L=52m, Ø500
L=27m Ø800
J=0,0015
L=16m
Ø600
J=0,0022
L=59,5m Ø800
J=0,0015
Гл. клон 1
L=59,5m Ø800
J=0,0015
РШ8 50.34 49.42
РШ8 51.36 49.39
РШ9 50.89 49.30
РШ4 51.82 49.53
РШ5 52.08 49.39
РШ10 51.55 49.18
РШ9 51.45 49.22
РШ11 51.46 49.14
РШ12 51.50 49.05
РШ13 51.53 48.96
ГЛАВЕН КОЛЕКТОР III
ГЛАВЕН КОЛЕКТОР II
За детска градина
За КОО
ул. Д. Благоев